

CHOJNICKO-CZŁUCHOWSKI MIEJSKI OBSZAR FUNKCJONALNY

UTWORZENIE TRANSPORTOWEGO WĘZŁA INTEGRUJĄCEGO WRAZ ZE ŚCIEŻKAMI PIESZO-ROWEROWYMI W CHOJNICACH – KONCEPCJA



POMOC TECHNICZNA
NARODOWA STRATEGIA SPÓJNOŚCI



POWIAT
CHOJNICKI



MINISTERSTWO
INFRASTRUKTURY
I ROZWOJU

UNIA EUROPEJSKA
EUROPEJSKI FUNDUSZ
ROZWOJU REGIONALNEGO



Projekt częściowo finansowany przez Unię Europejską w ramach Programu Operacyjnego Pomoc Techniczna 2007-2013

CHOJNICKO-CZŁUCHOWSKI MIEJSKI OBSZAR FUNKCJONALNY

WĘZEL INTEGRUJĄCY KONCEPCJA 04



POMOC TECHNICZNA
NARODOWA STRATEGIA SPÓJNOŚCI



**POWIAT
CHOJNICKI**




**MINISTERSTWO
INFRASTRUKTURY
I ROZWOJU**

UNIA EUROPEJSKA
EUROPEJSKI FUNDUSZ
ROZWOJU REGIONALNEGO




Projekt częściowo finansowany przez Unię Europejską w ramach Programu Operacyjnego Pomoc Techniczna 2007-2013

KONCEPCJA 04

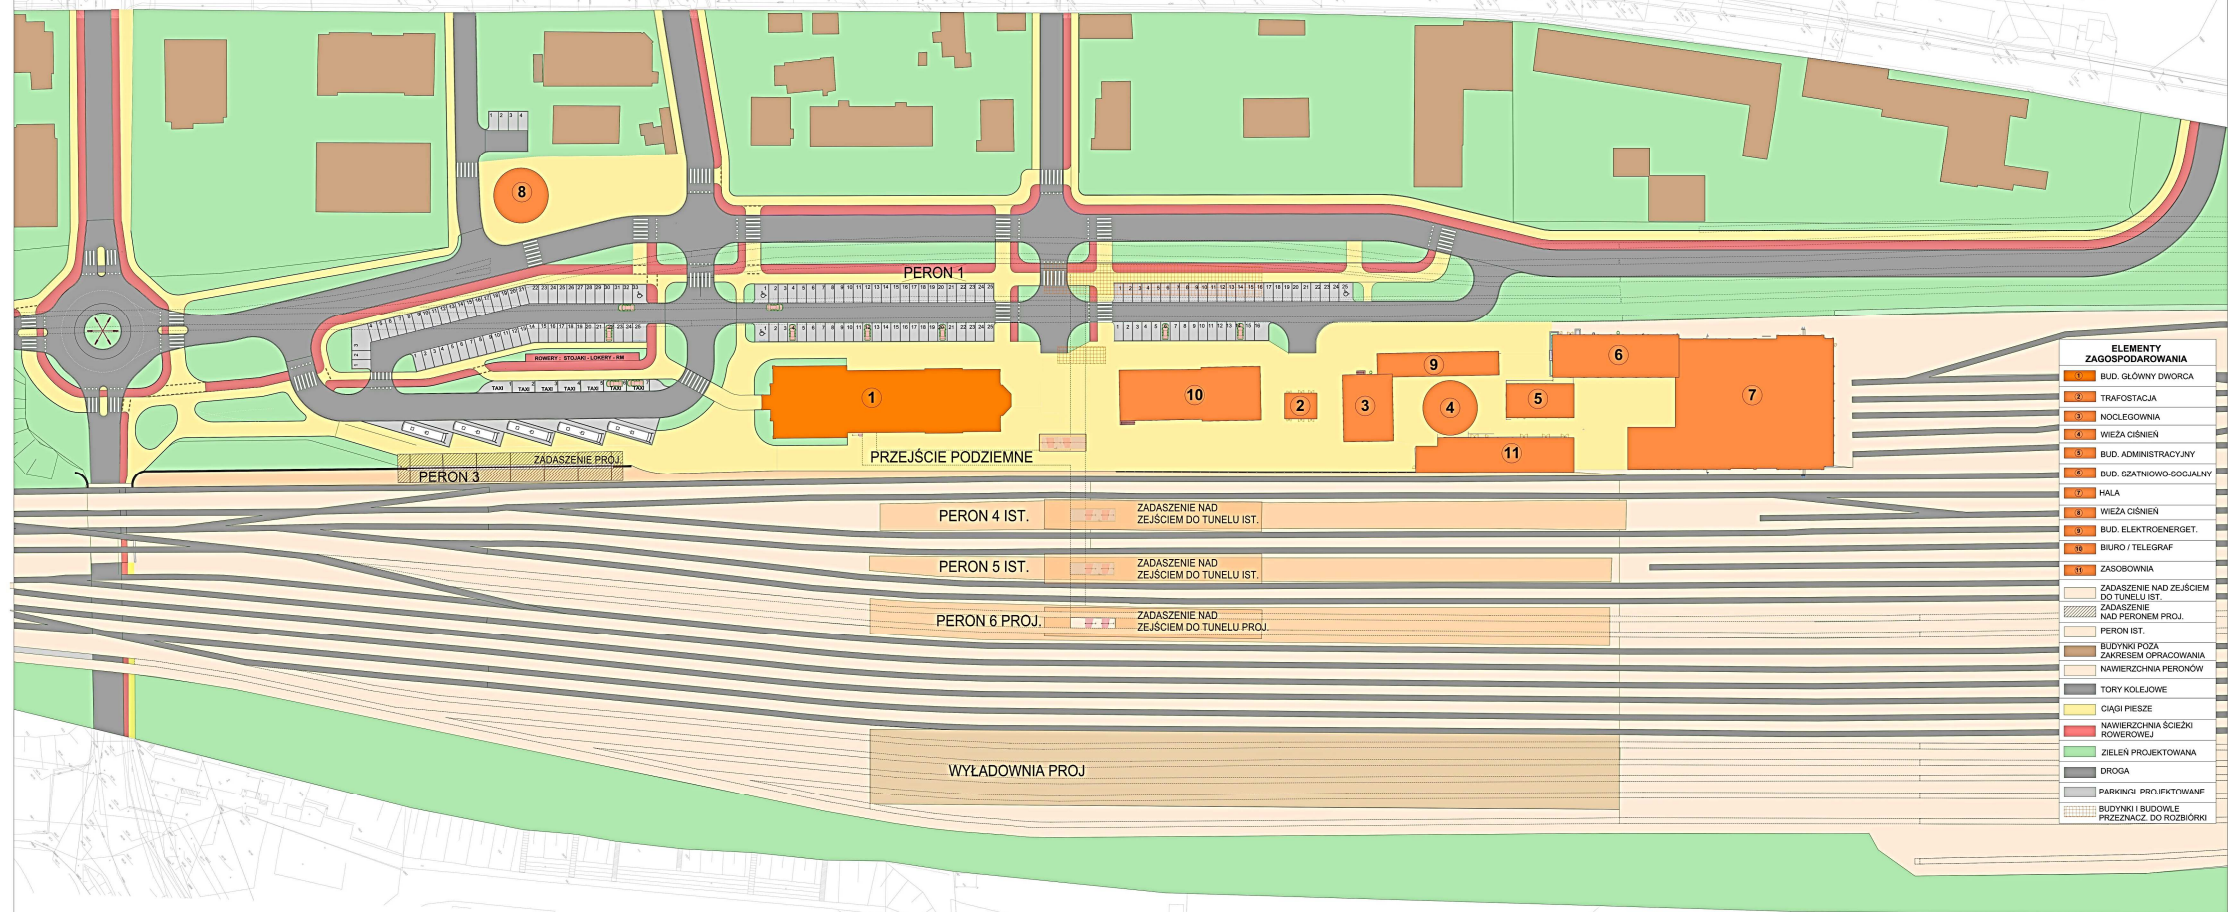

- ELEMENTY ZAGOSPODAROWANIA**
- 1. BUD. GŁÓWNY DWORCA
 - 2. TRAFOSTACJA
 - 3. NOCLEGOWNIA
 - 4. WIEŻA CIŚNIEN
 - 5. BUD. ADMINISTRACYJNY
 - 6. BUD. GZATNIOWO-SOCJALNY
 - 7. HALA
 - 8. WIEŻA CIŚNIEN
 - 9. BUD. ELEKTROENERGET.
 - 10. BIURO / TELEGRAF
 - 11. ZASOBOWNIA
 - ZADASZENIE NAD ZEJŚCIEM DO TUNELU IST.
 - ZADASZENIE NAD PERONEM PROJ.
 - PERON IST.
 - BUDYNKI POZA ZAKRESEM OPRACOWANIA
 - NAWIERZCHNIA PERONÓW
 - TORY KOLEJOWE
 - CIAGI PIESZE
 - NAWIERZCHNIA ŚCIEŻKI ROWEROWEJ
 - ZIELEN PROJEKTOWANA
 - DROGA
 - PARKINGI PROJEKTOWANE
 - BUDYNKI I BUDOWLE PRZENACZONE DO ROZBIÓRKI

SCHEMAT TOROWISKA

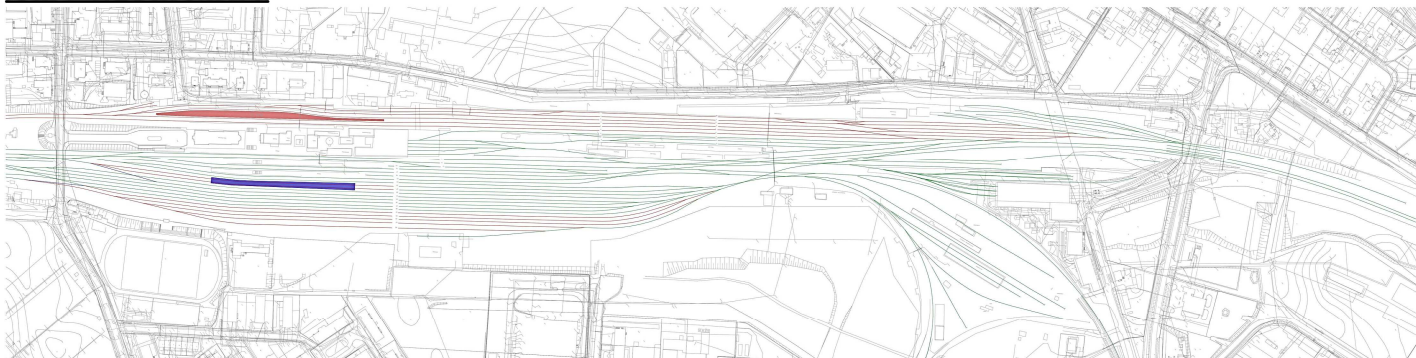

LEGENDA

- TOROWISKO ISTNIEJĄCE
- TOROWISKO PRZEZNACZONE DO LIKWIDACJI
- PERON PRZEZNACZONY DO LIKWIDACJI
- TOROWISKO PROJEKTOWANE
- PERON PROJEKTOWANY